

Условные обозначения:
 - выход заземления блока
 - рифленый алюминиевый пол
 - толщина стеновых панелей

1. Камера КСО-312 - 6 шт.;
2. Панель НКУ "ELEMENT" серии 70E - 7 шт.;
3. Силовой трансформатор ТМГ-1000, 10/0,4 кВ (вкатка) - 2 шт.;
4. Щиток собственных нужд ШСН-2012 - 2 шт.;
5. Шкаф инвертарный - 1 шт.;
6. Столик раскладной - 1 шт.;
7. Электроконвектор ЭВН-ЭЛМ 1кВт - 4 шт.;
8. Огнетушитель ОУ-5 с кронштейном крепления - 1 шт.

Для транспортировки трансформаторы увязать проволокой

Ошиновка ВН:
 Алюминиевыми шинами марки АД31.Т 6x50
Ошиновка НН для тр-ра 1000 кВА
 Гибкие связи ПУГВнз(А)-LS 3x(4x240)+2x240(PEN)
Секционная кабельная перемычка ВН:
 Кабель АПВВнз(В)-LS 1x95/35 - 3x8=24м

0658-19-ЭМ1.0Л

Технологическое присоединение многоквартирных жилых домов по адресу: г. Новосибирск, ул. Донская. ООО "Стройсити-М"

Изм.	Колуч.	Лист	№ док.	Подп.	Дата	Комплектная трансформаторная подстанция 2КТП-1000/10/0,4-07-УХЛ1 серии "КОНТИНЕНТ"	Стадия	Лист	Листов
									1
Компоновка оборудования									

Согласовано

Взам. инв. №


Подп. и дата

Инв. № подл.


VOIWE-61-8590

Внешний вид


Вид А

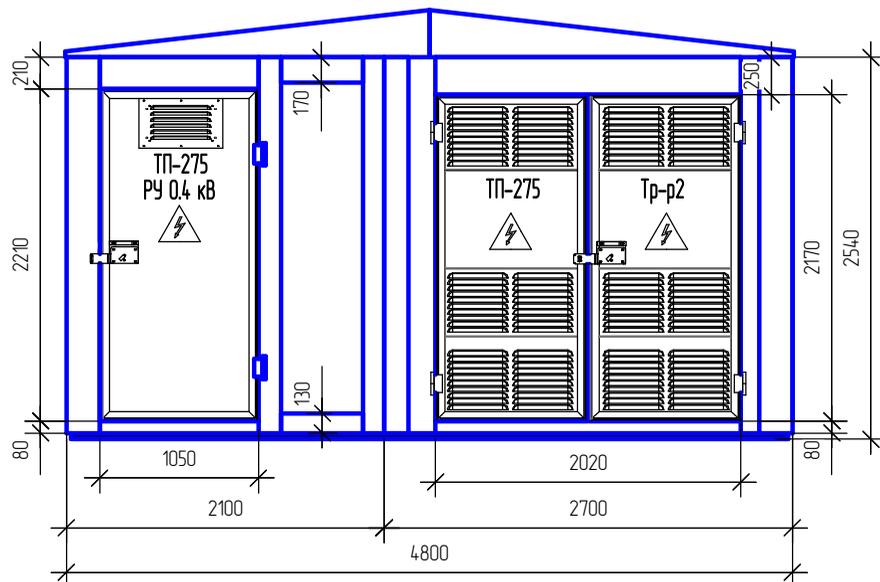

Вид Б

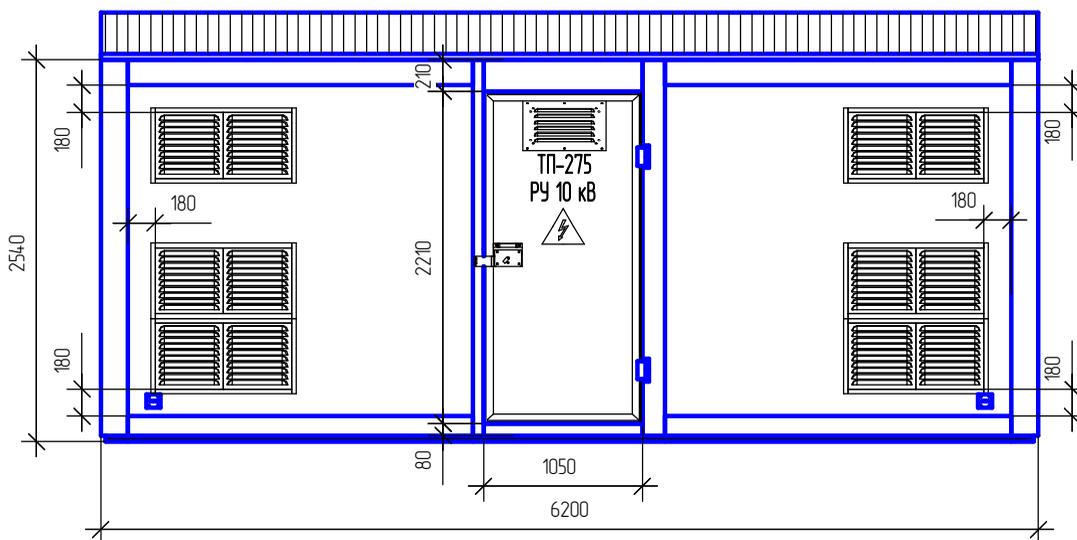

Вид В

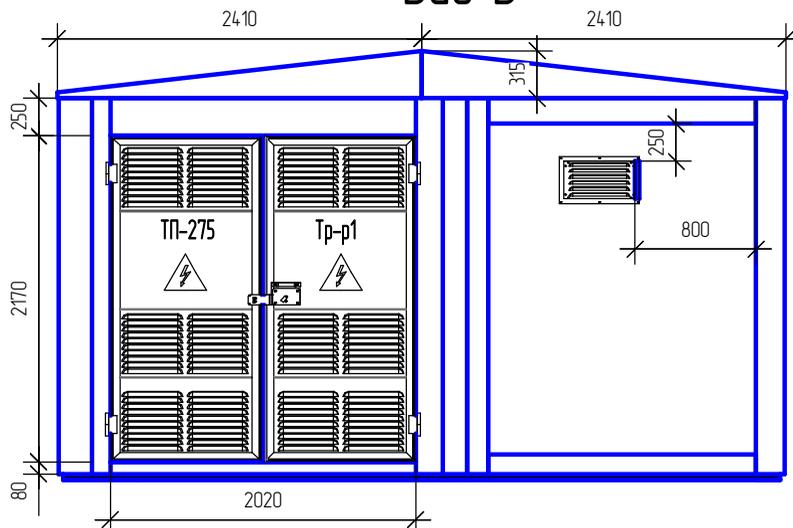

Инд. № подл.	Подп. и дата
Взам. инв. №	Инд. № д/дл.
Подп. и дата	

Изм.	Лист	№ докум.	Подп.	Дата
------	------	----------	-------	------

0658-19-ЭМ1.0Л

Лист
2